


LEGENDA

- Appartamento
- Verande coperte
- Verande scoperte
- Vialetti pavimentati
- Scale comproprietà
- Verde privato
- Posto auto esterno

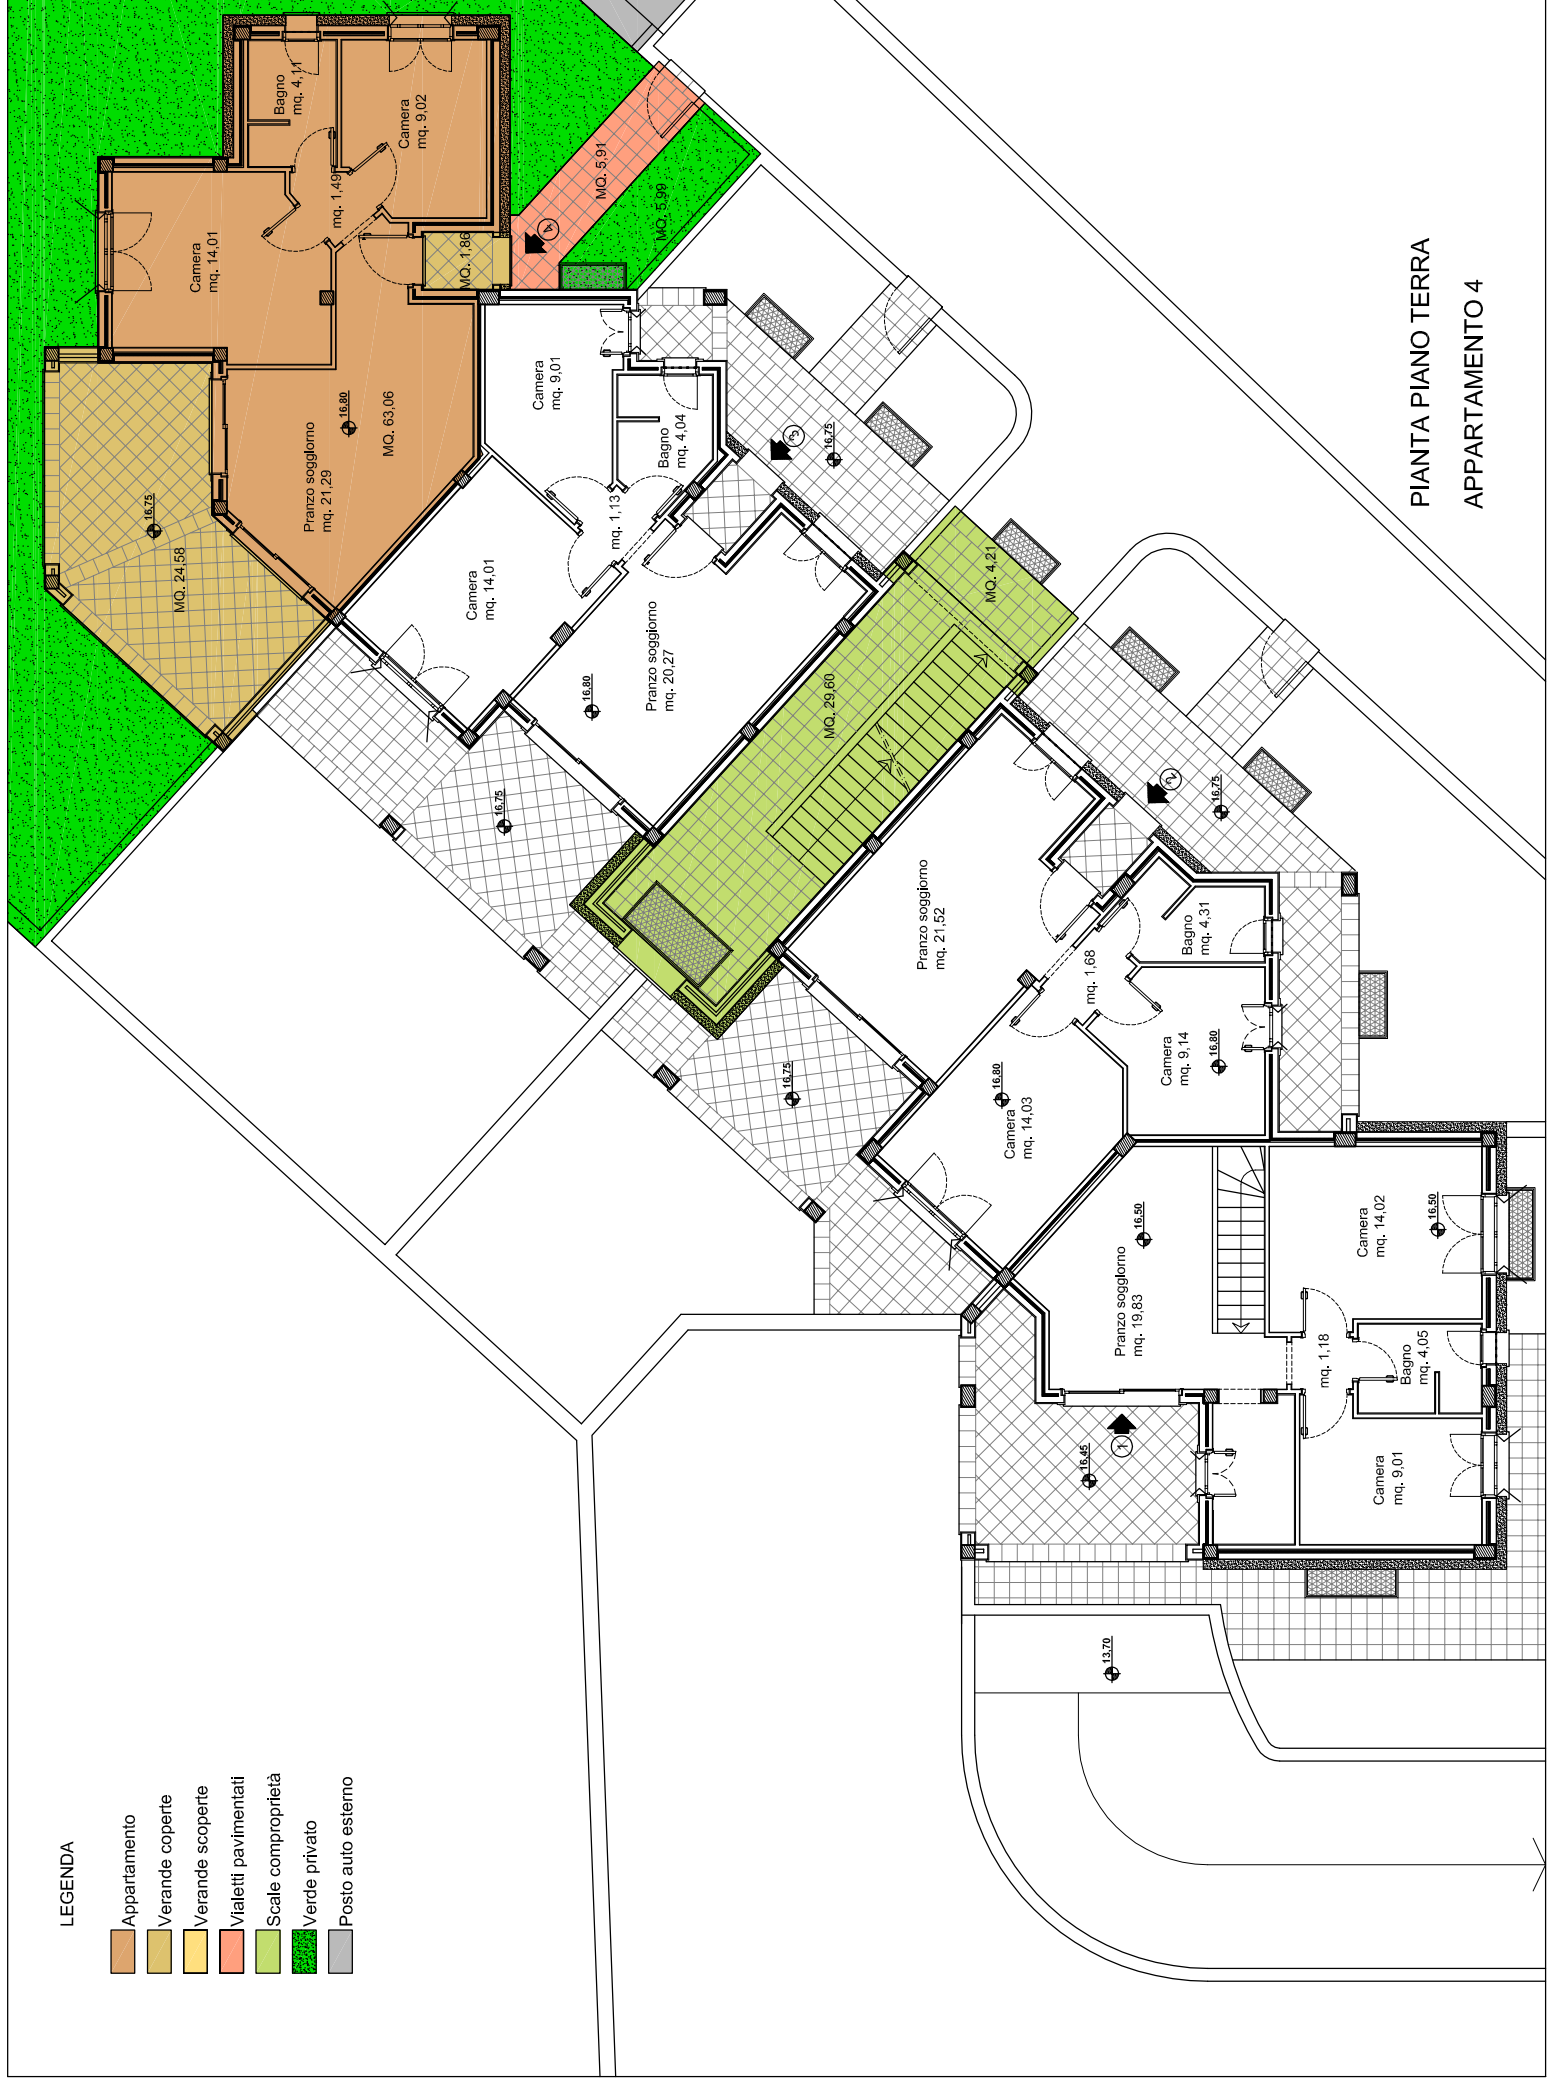

PIANTA PIANO TERRA
APPARTAMENTO 4